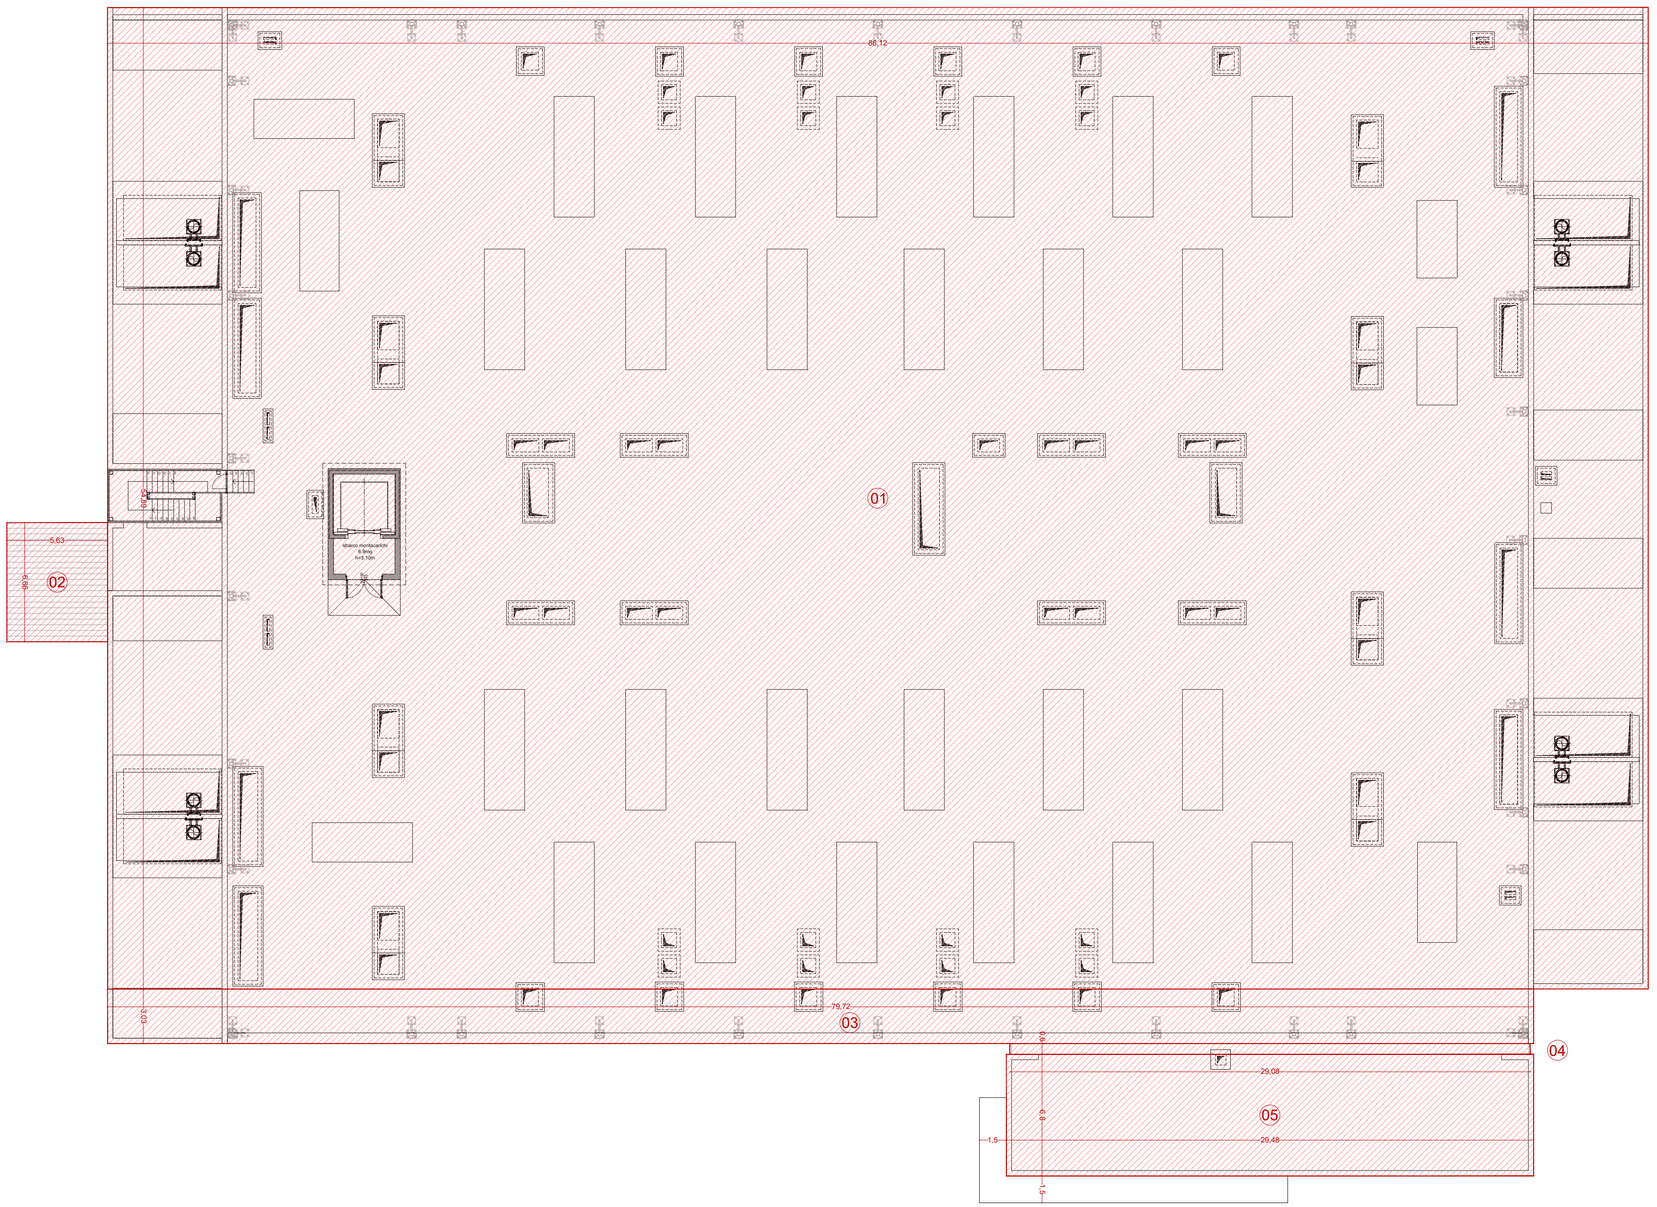

LEGENDA

SUPERFICIE COPERTA

CALCOLO SUPERFICIE COPERTA DI PROGETTO

PIANO	AREA N°	BASE (m)	ALTEZZA (m)	LUNGHEZZA (m)			SUPERFICIE TOTALE (mq)
C	1	86,12	54,89				4.727,13
C	2	5,63	6,66				37,50
C	3	79,72	3,03				241,55
C	4	29,08	0,60				17,45
C	5	29,48	6,80				200,46
		TOTALE SUPERFICIE COPERTA (mq)					5.224,09

progetto n.

13 03 - DATA IV - CORNAREDO / SETTIMO M.SE

proprietà

DATA 4 ITALY s.r.l.
Piazza Eleonora Duse, 2
20122 MILANO
Partita I.V.A. n. 08214220967

progettista

Ordine degli Architetti, Pianificatori, Paesaggisti e Conservatori della Provincia di Milano
PAOLO GARRETTI 9332

impresa

progetto strutturale:

GENERALE PREFABBRICATI
GENERALE PREFABBRICATI S.p.a.
centro direzionale quattrotorri
Ellera Scalo - 06132 PERUGIA - IT
tel.: +39 075 51 871 fax: +39 075 51 71 145
www.generaleprefabbricatispa.com

progetto impianti acustici:

ACOUSTIC & ENGINEERING s.r.l.
Via Cavour, 14 - 20851 LISSONE (MB)
tel.: 039/2459177 fax: 039/4655570
www.brugola.net

progetto impianti meccanici:

ENGIE Axima
OMEGA CONCEPT IMPIANTI E SISTEMI S.p.A.
Via Chiese, 72 - 20126 - MILANO
tel.: +39 02 8180951
e-mail: omega.direzione.axima@engie.com

progetto impianti elettrici:

ENGIE Ineo
INEO TERTIAIRE IdF
165 Rue Jean Jaurès
78130 Les Mureaux
cofelyineo-gdfsuez.com

progetto architettonico:

garretti associati architects planners engineers
GARRETTI ASSOCIATI S.r.l.
Via Trieste, 9 - 20146 MILANO
tel.: +39 02 430 6931 fax: +39 02 480 170 51
www.garrettiassociati.it

prima emissione
Aprile 2023

disegnato da

aggiornamenti

A

B

descrizione:

DATA 4 ITALY
DATA CENTER DC08.2
CALCOLO SUPERFICIE COPERTA

garretti associati architects planners engineers

Garretti Associati s.r.l.
via Trieste, 9
20146 - Milano
tel.: +39 02 430 6931
fax: +39 02 480 170 51
www.garrettiassociati.it

proprietà

DATA 4 ITALY S.P.A.
Piazza Eleonora Duse, 2
20122 MILANO

progetto

DATA CENTER

DC08.2

SEGNALAZIONE CERTIFICATA DI INIZIO ATTIVITA' alternativa al Permesso di Costruire
ai sensi del d.P.R. n° 380/2001 e del d.P.R. n° 160/2010

scala:
1:200

tavola n.

TAV 05

COMUNALE